

COMUNE DI TREMOSINE
Provincia di Brescia

arch. ROBERTO DOTTI GIBERTI
arch. MONICA RUSSO
arch. LUCIO SPECA

Committente

BENKER JUERGEN ALFRED
Kattowitz Strasse n. 67
81929 Munchen (D)


Progetto


RICHIESTA PARERE PREVENTIVO
REALIZZAZIONE EDIFICIO UNIFAMILIARE
IN LOCALITA' MEZZEMA


Oggetto


VARIAZIONE
PROGETTO ARCHITETTONICO
Planimetria, Piante, Prospetti e Sezioni
Fotoinsertimenti

Data	settembre 2016	Scala	1:100 1:200	Tavola
Nome file	Soluzione commerciale	Revisione	-	Disegnato da

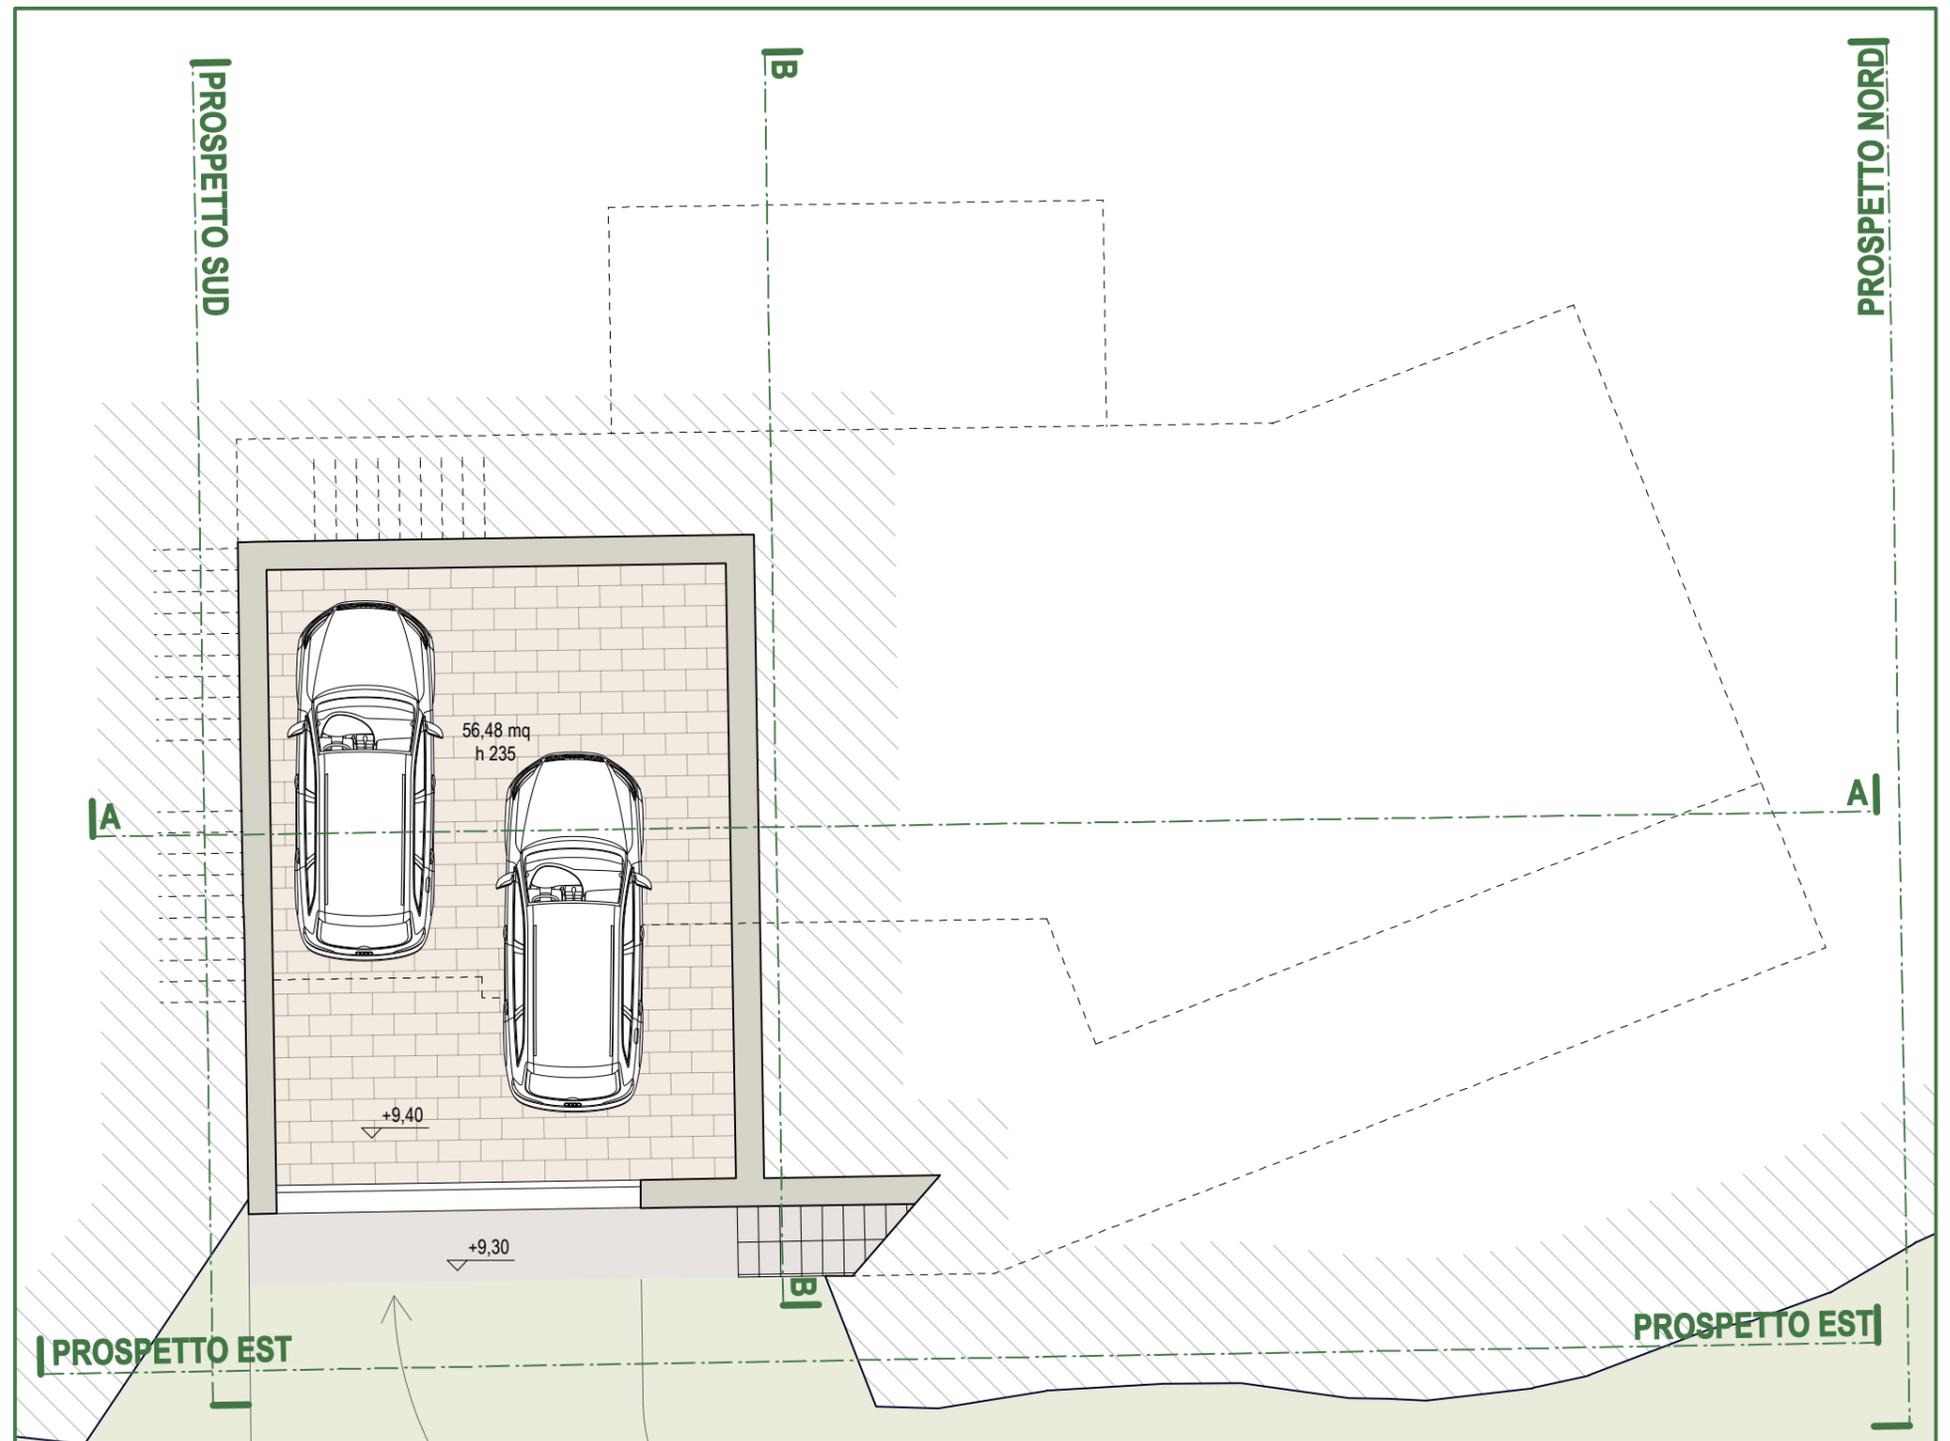

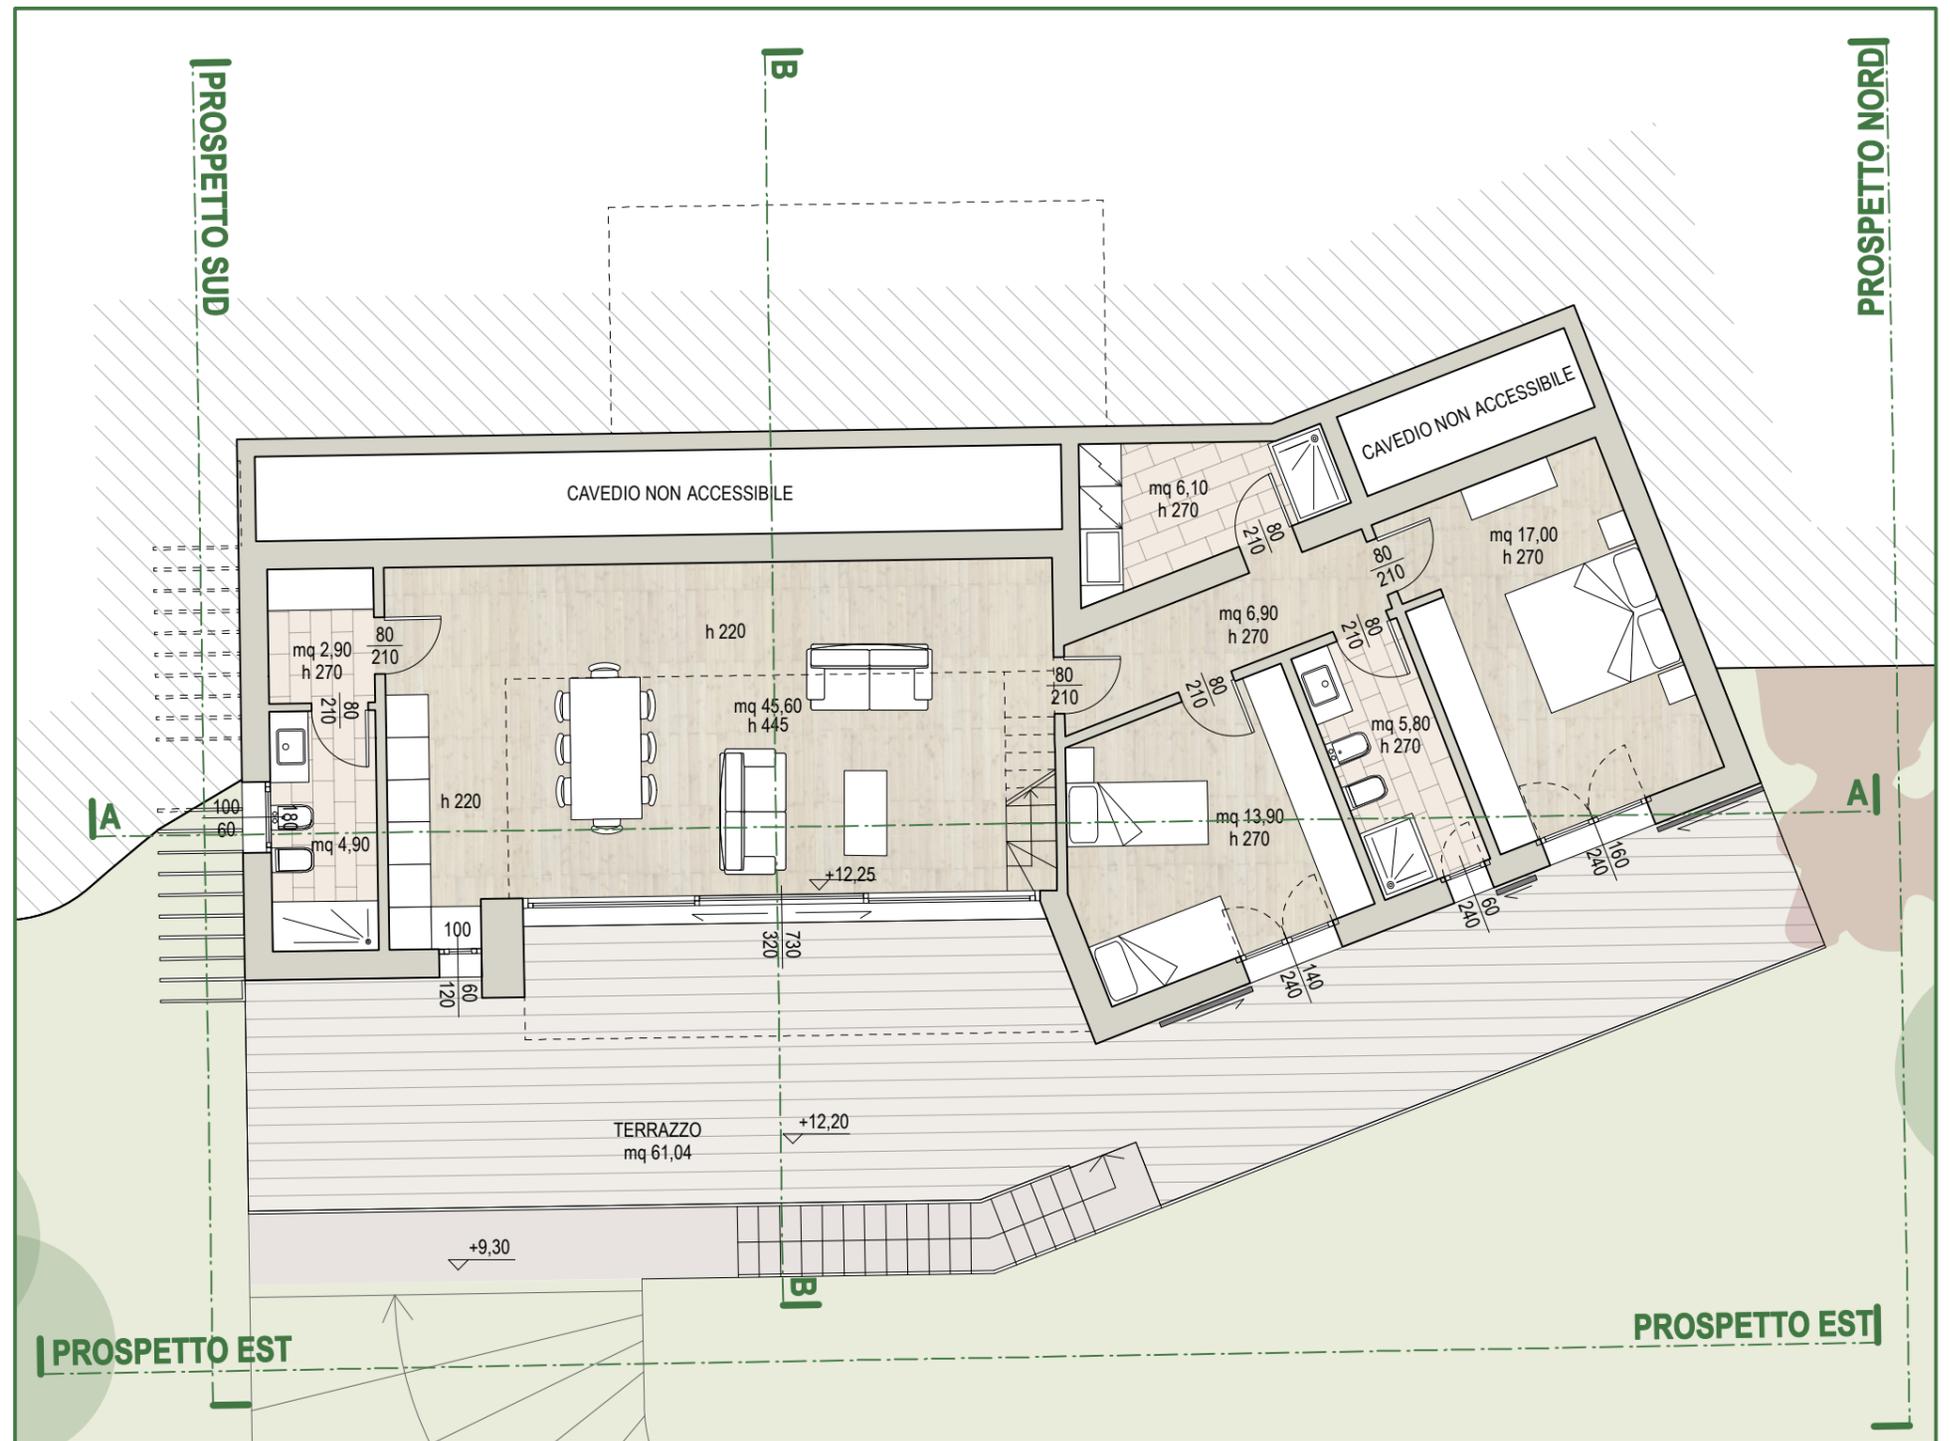


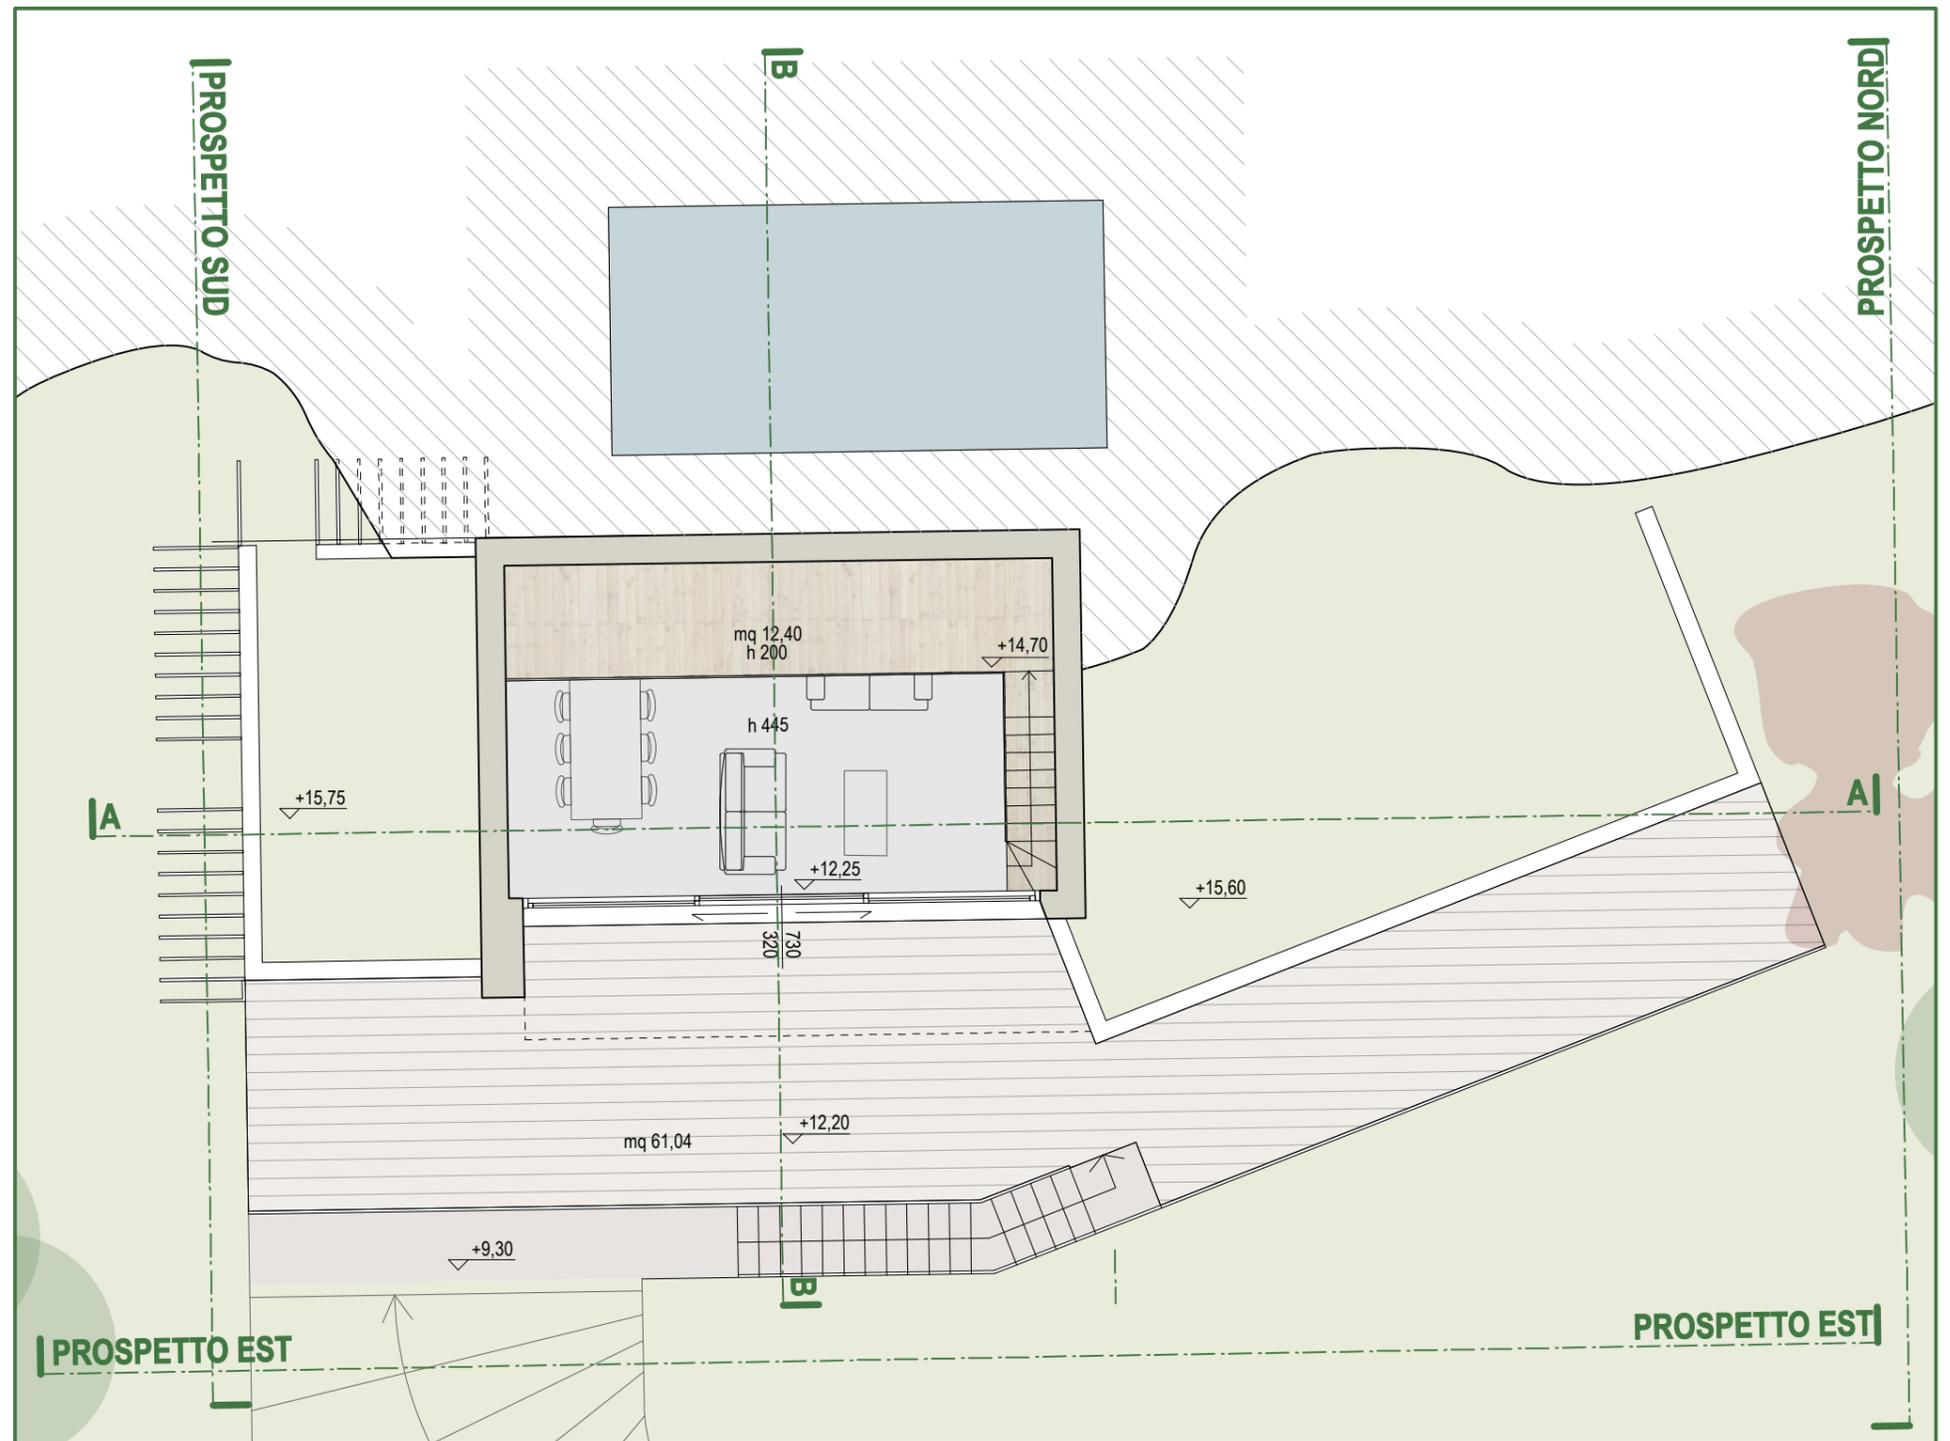

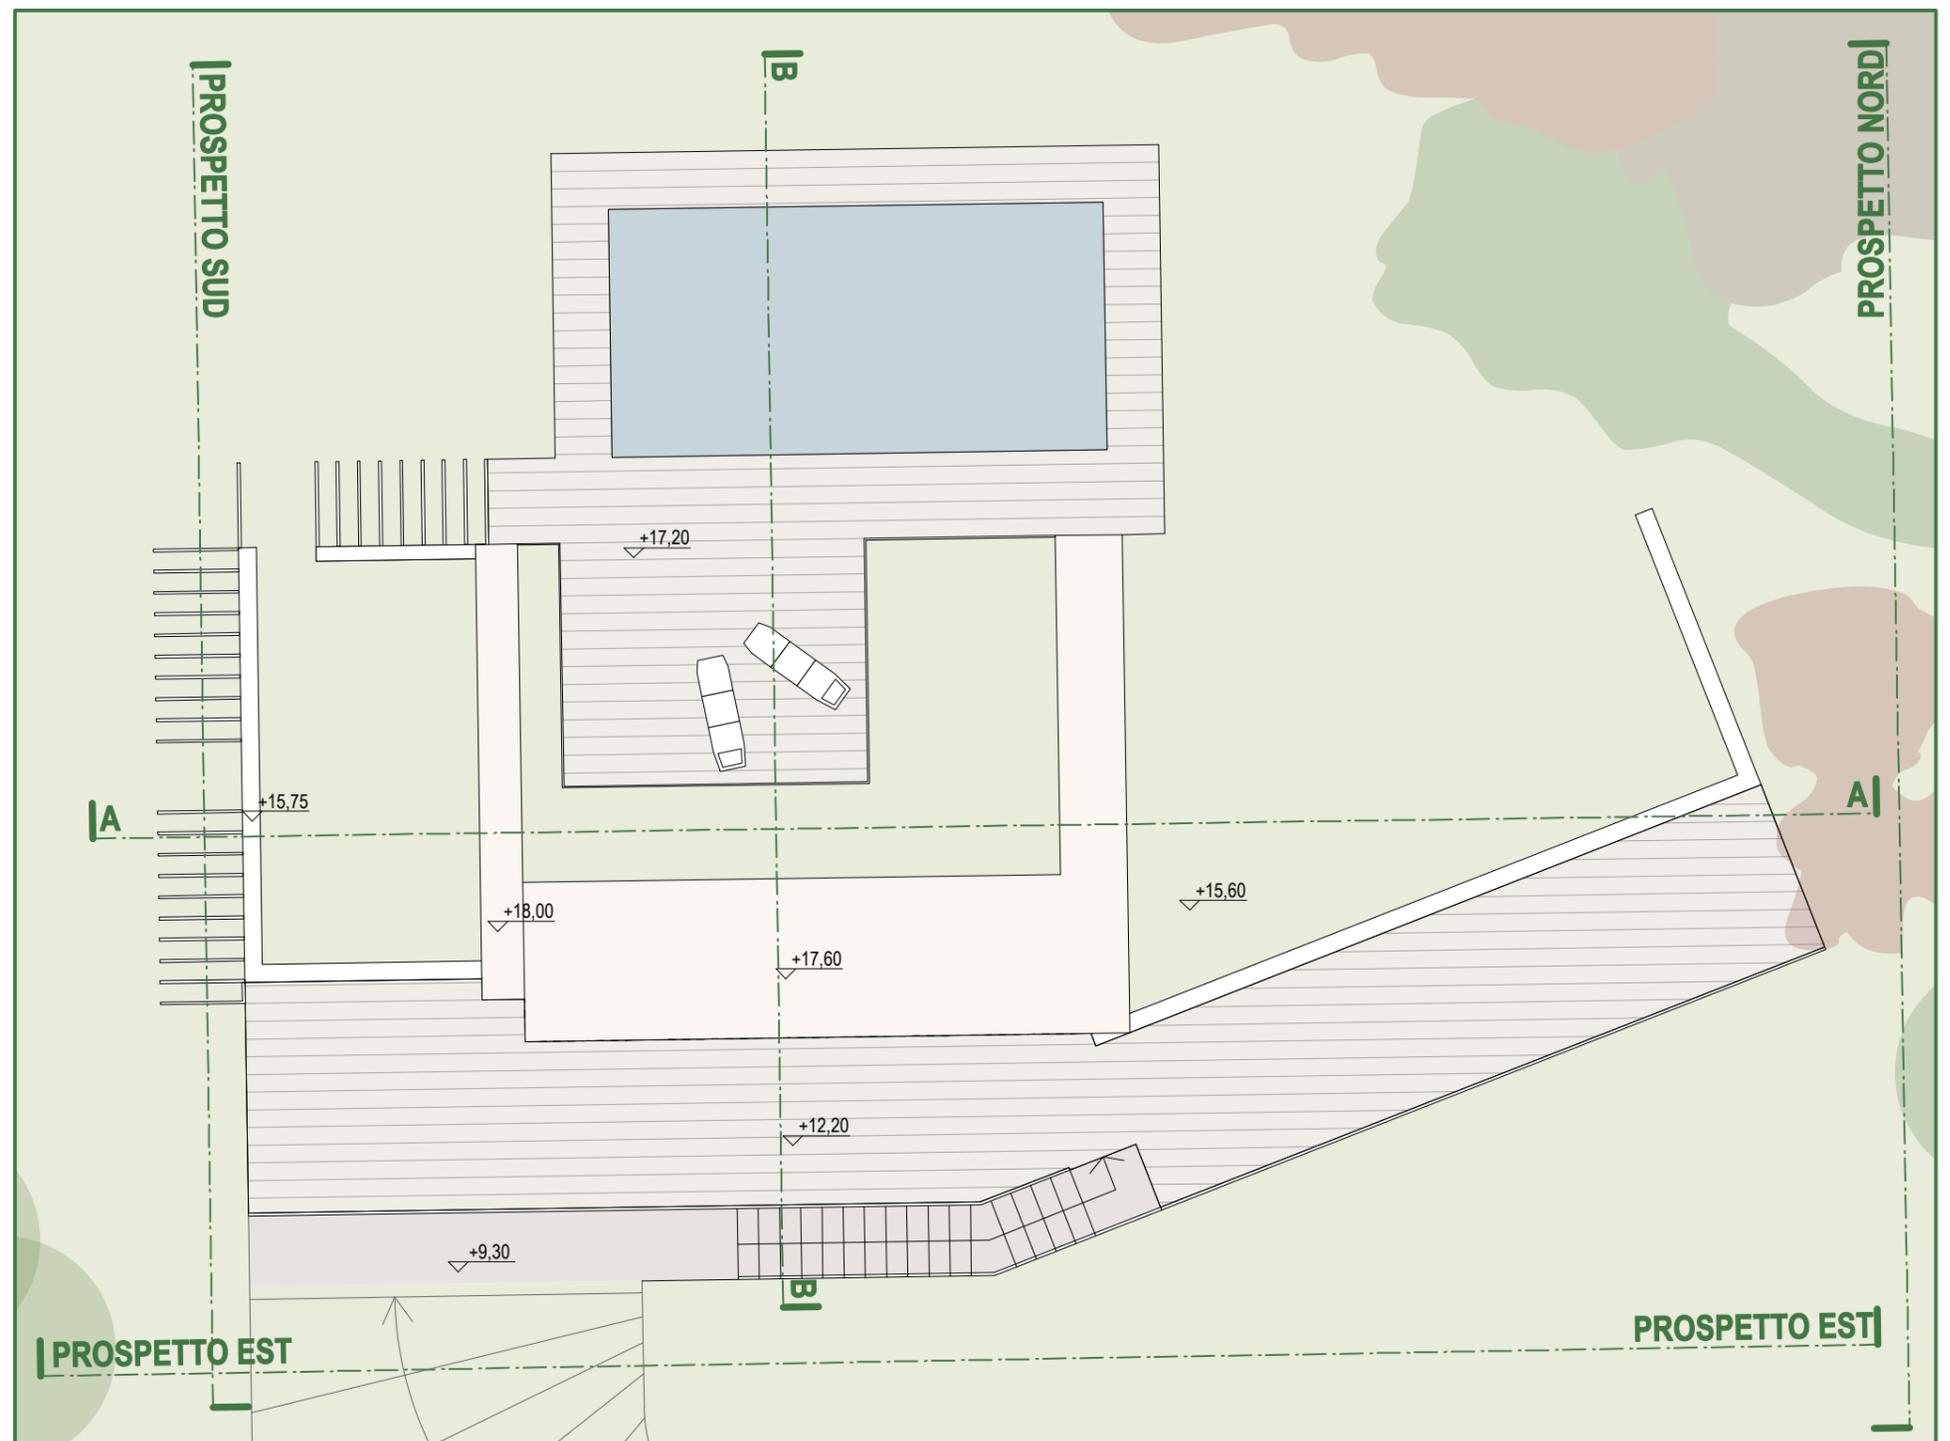



PROSPETTO EST

scala 1:100


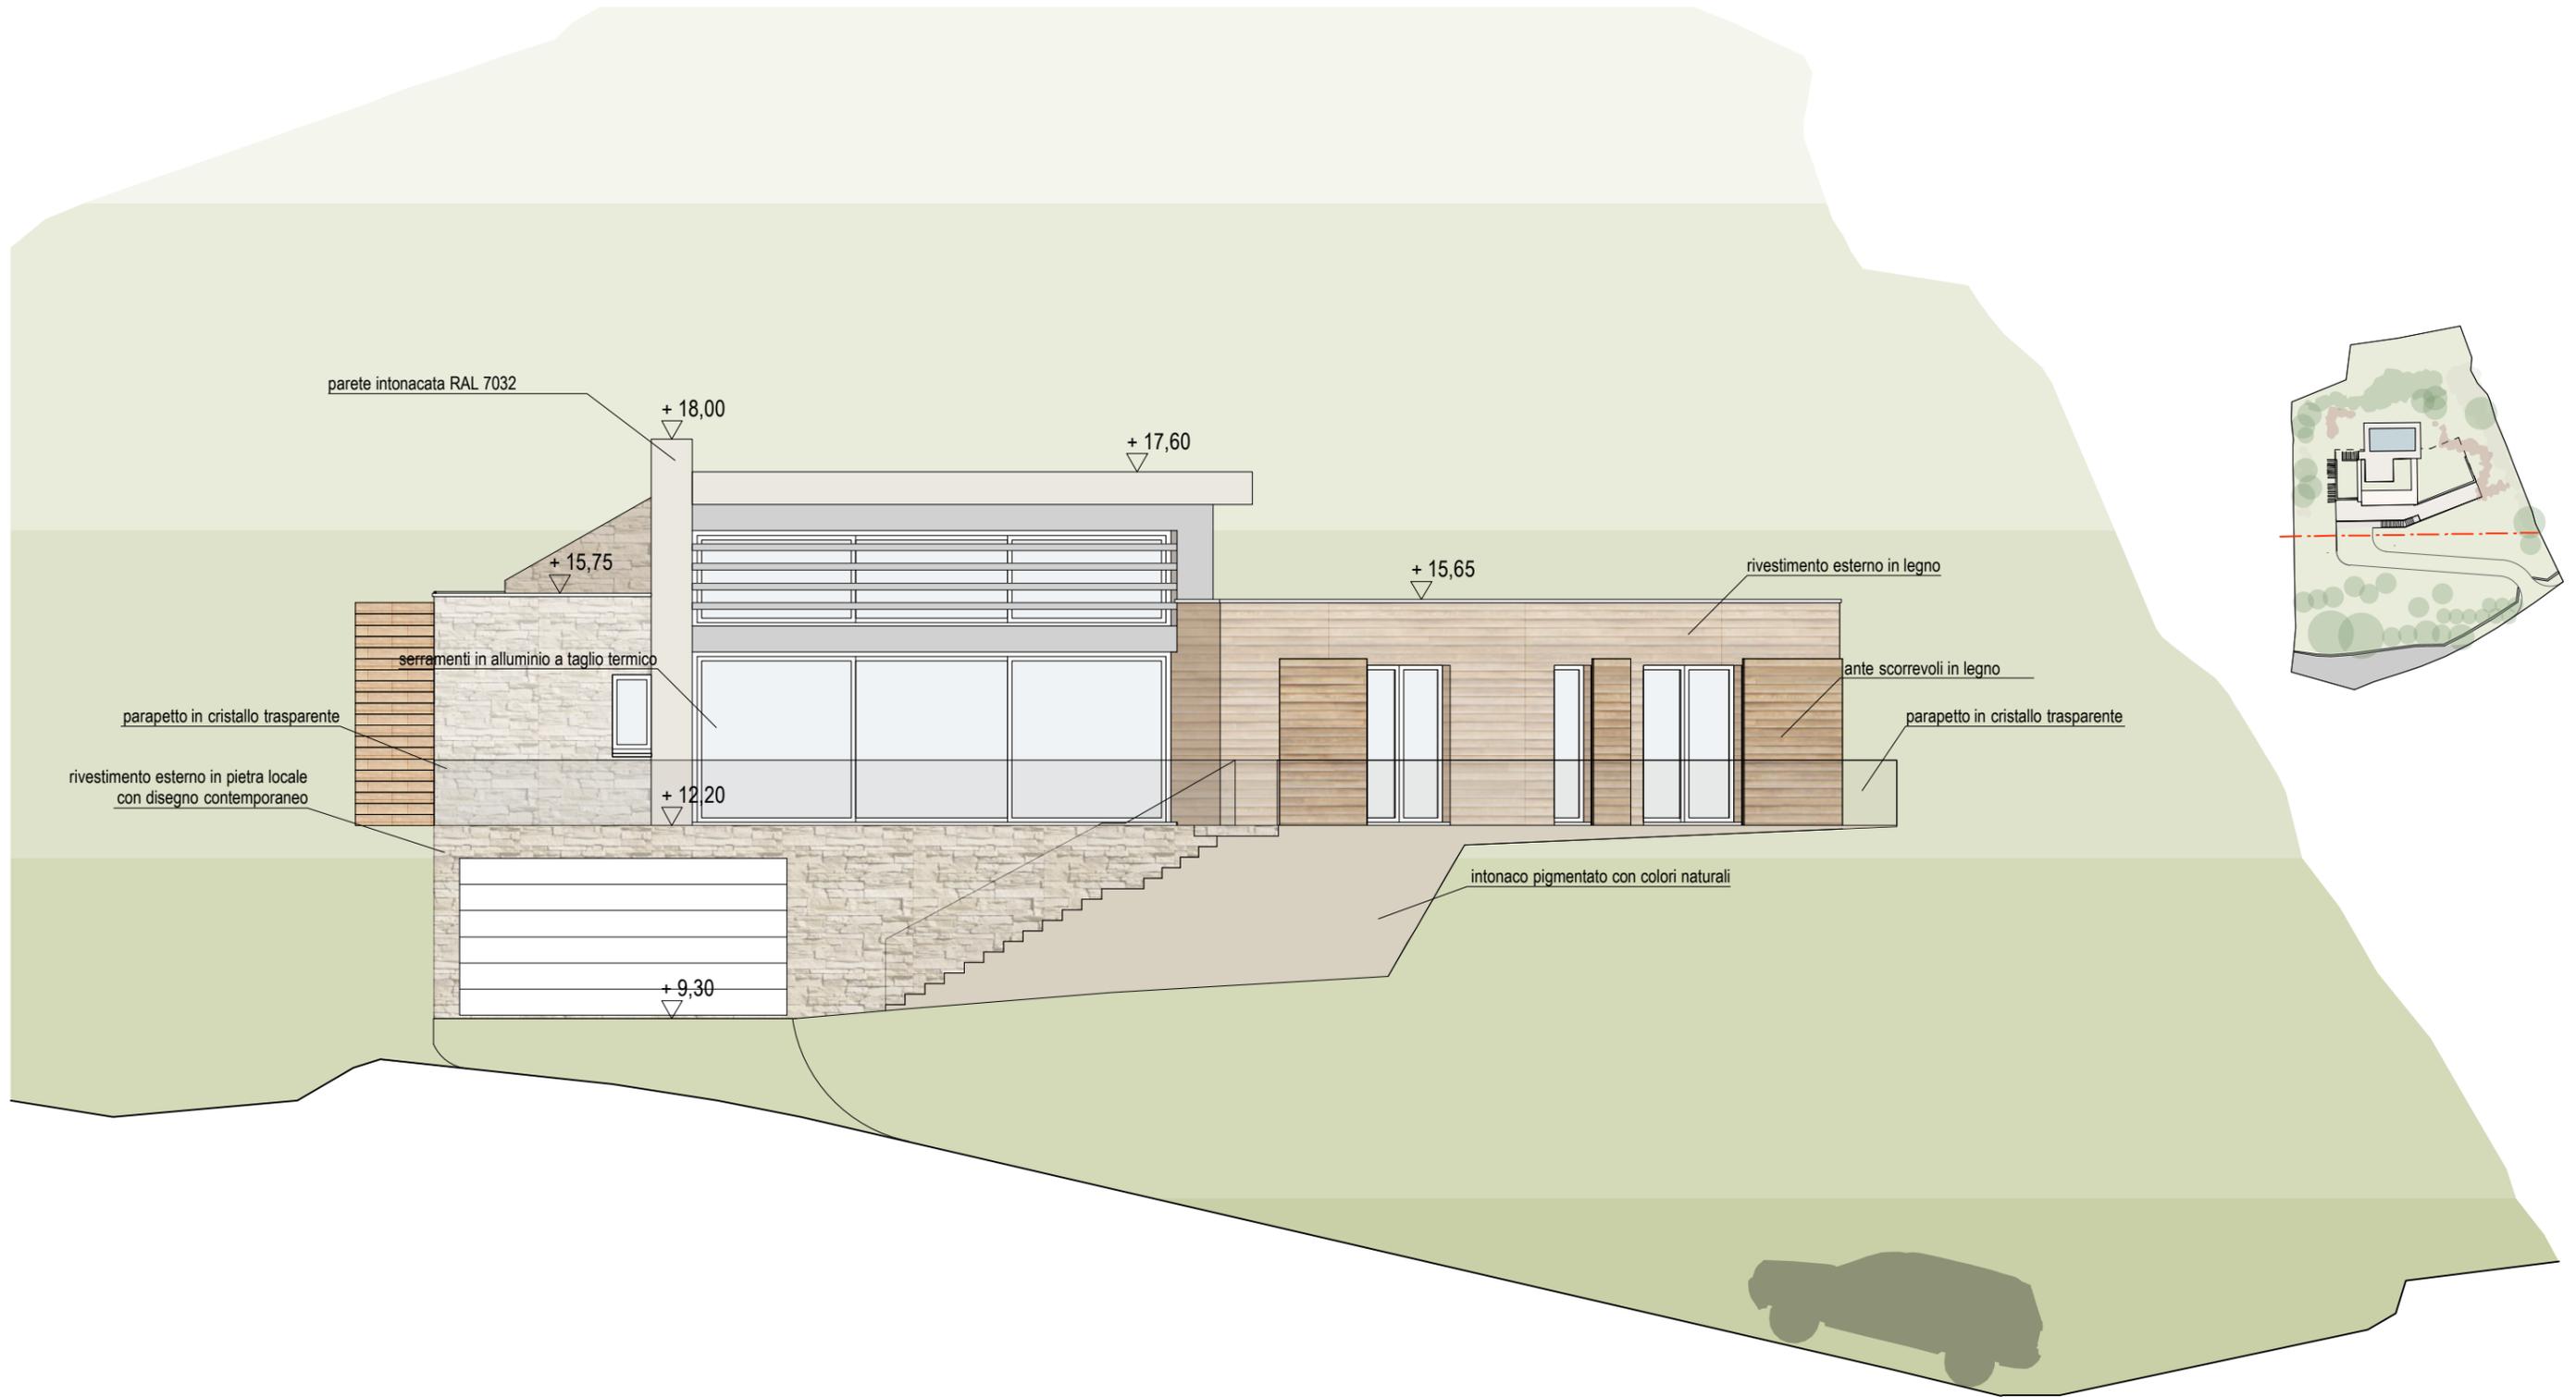


SEZIONE A-A

scala 1:100

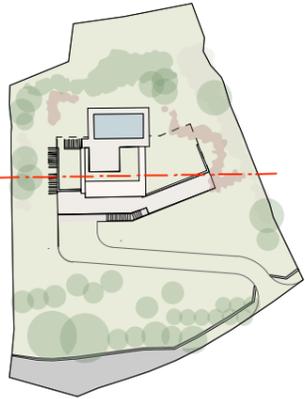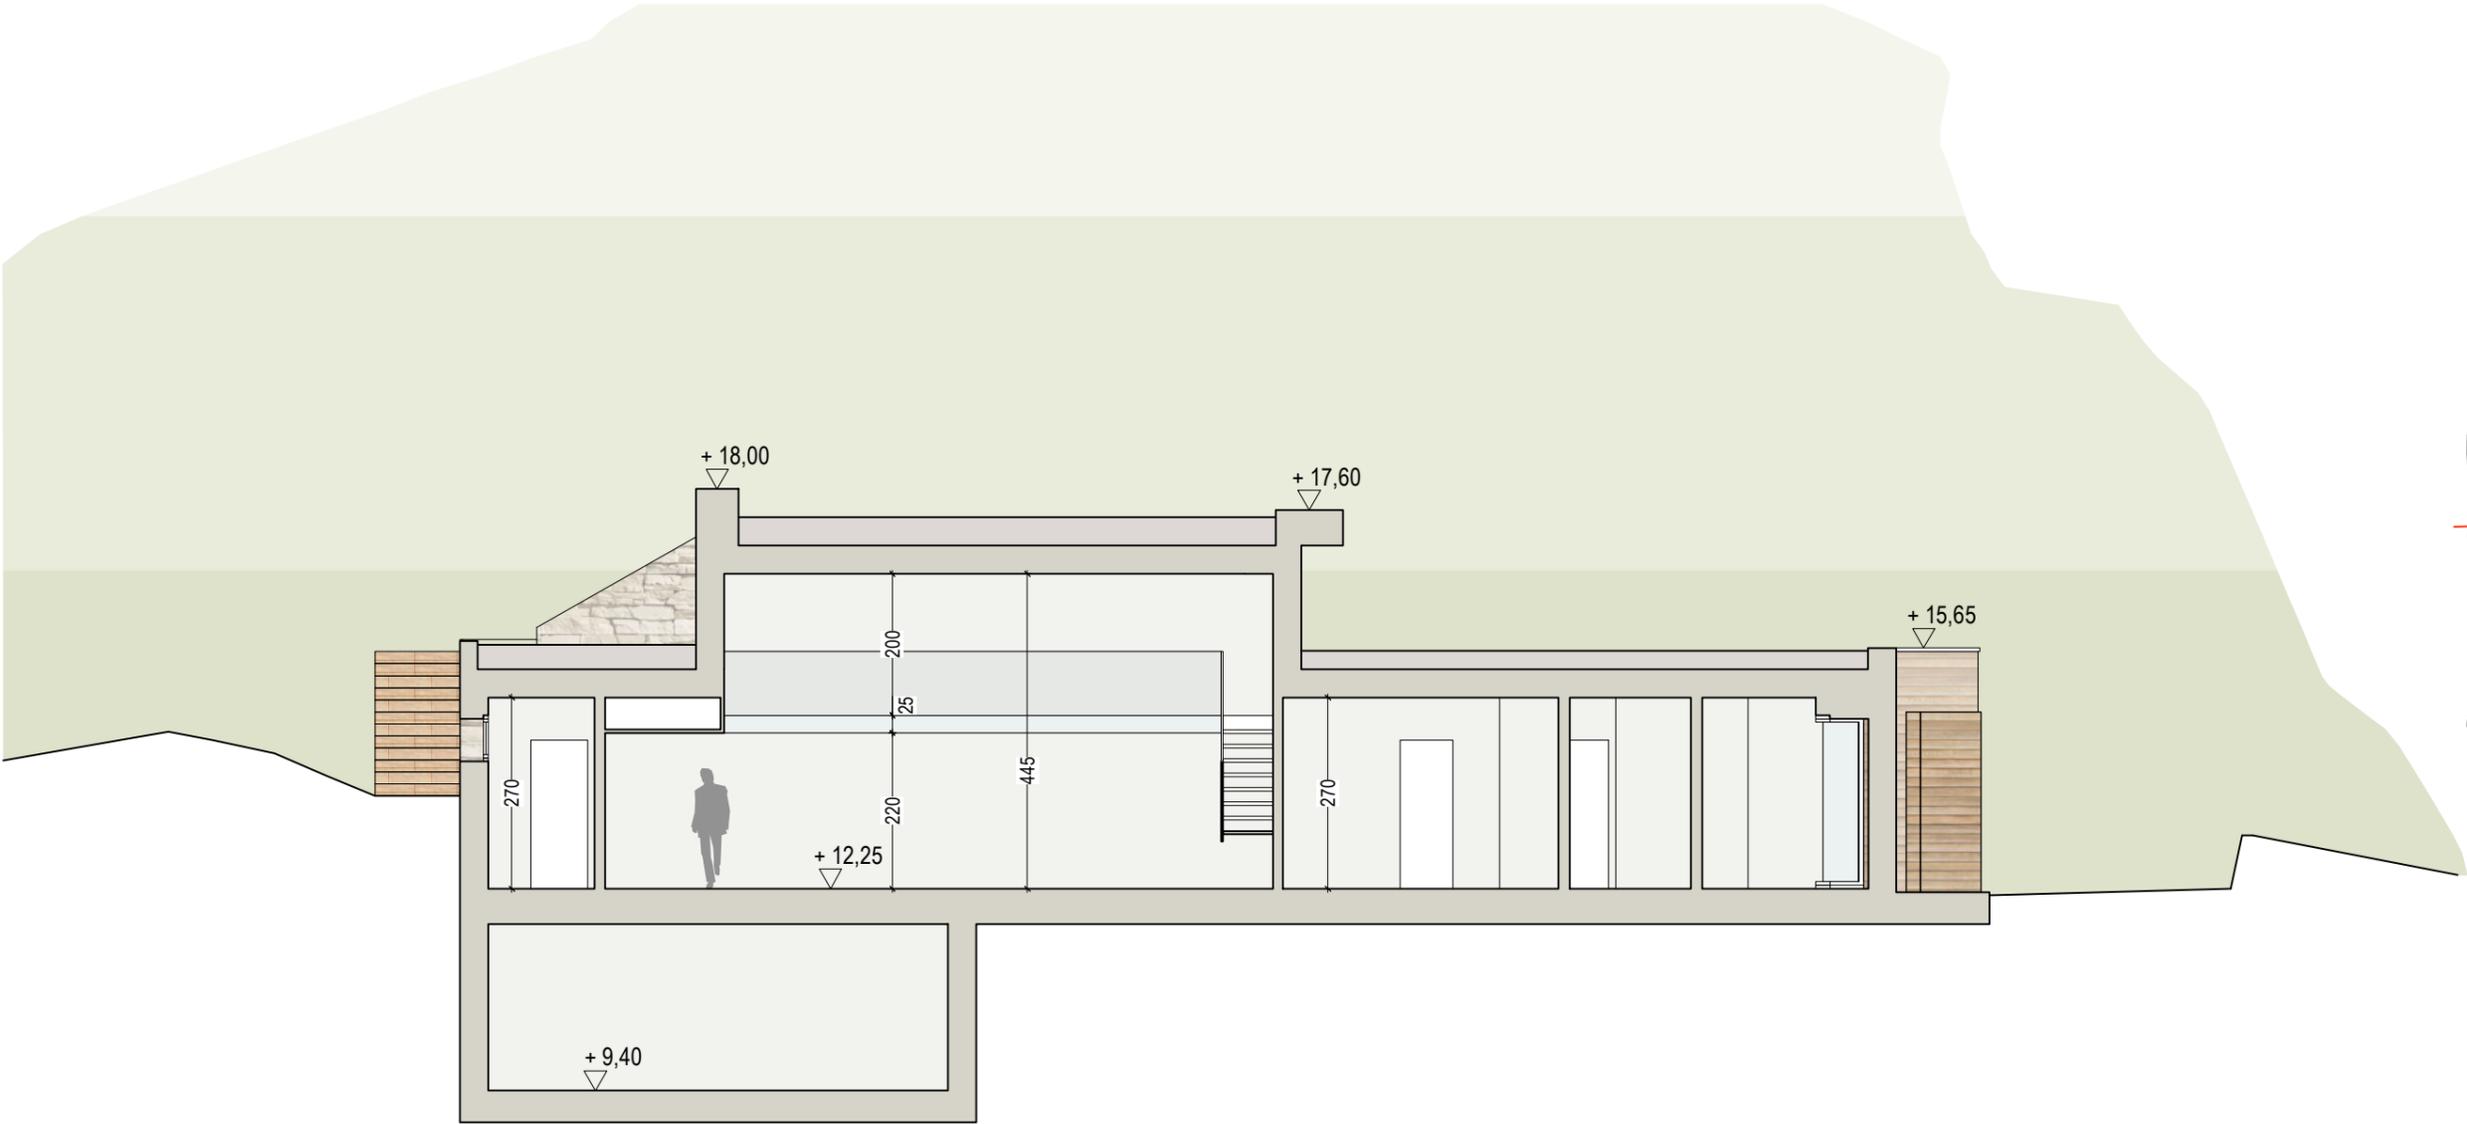


PROSPETTO SUD
scala 1:100

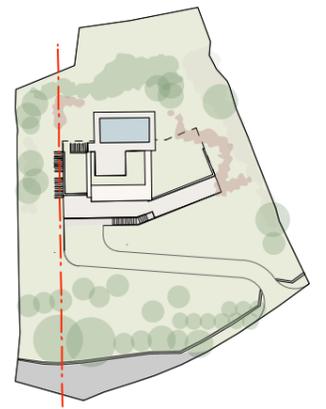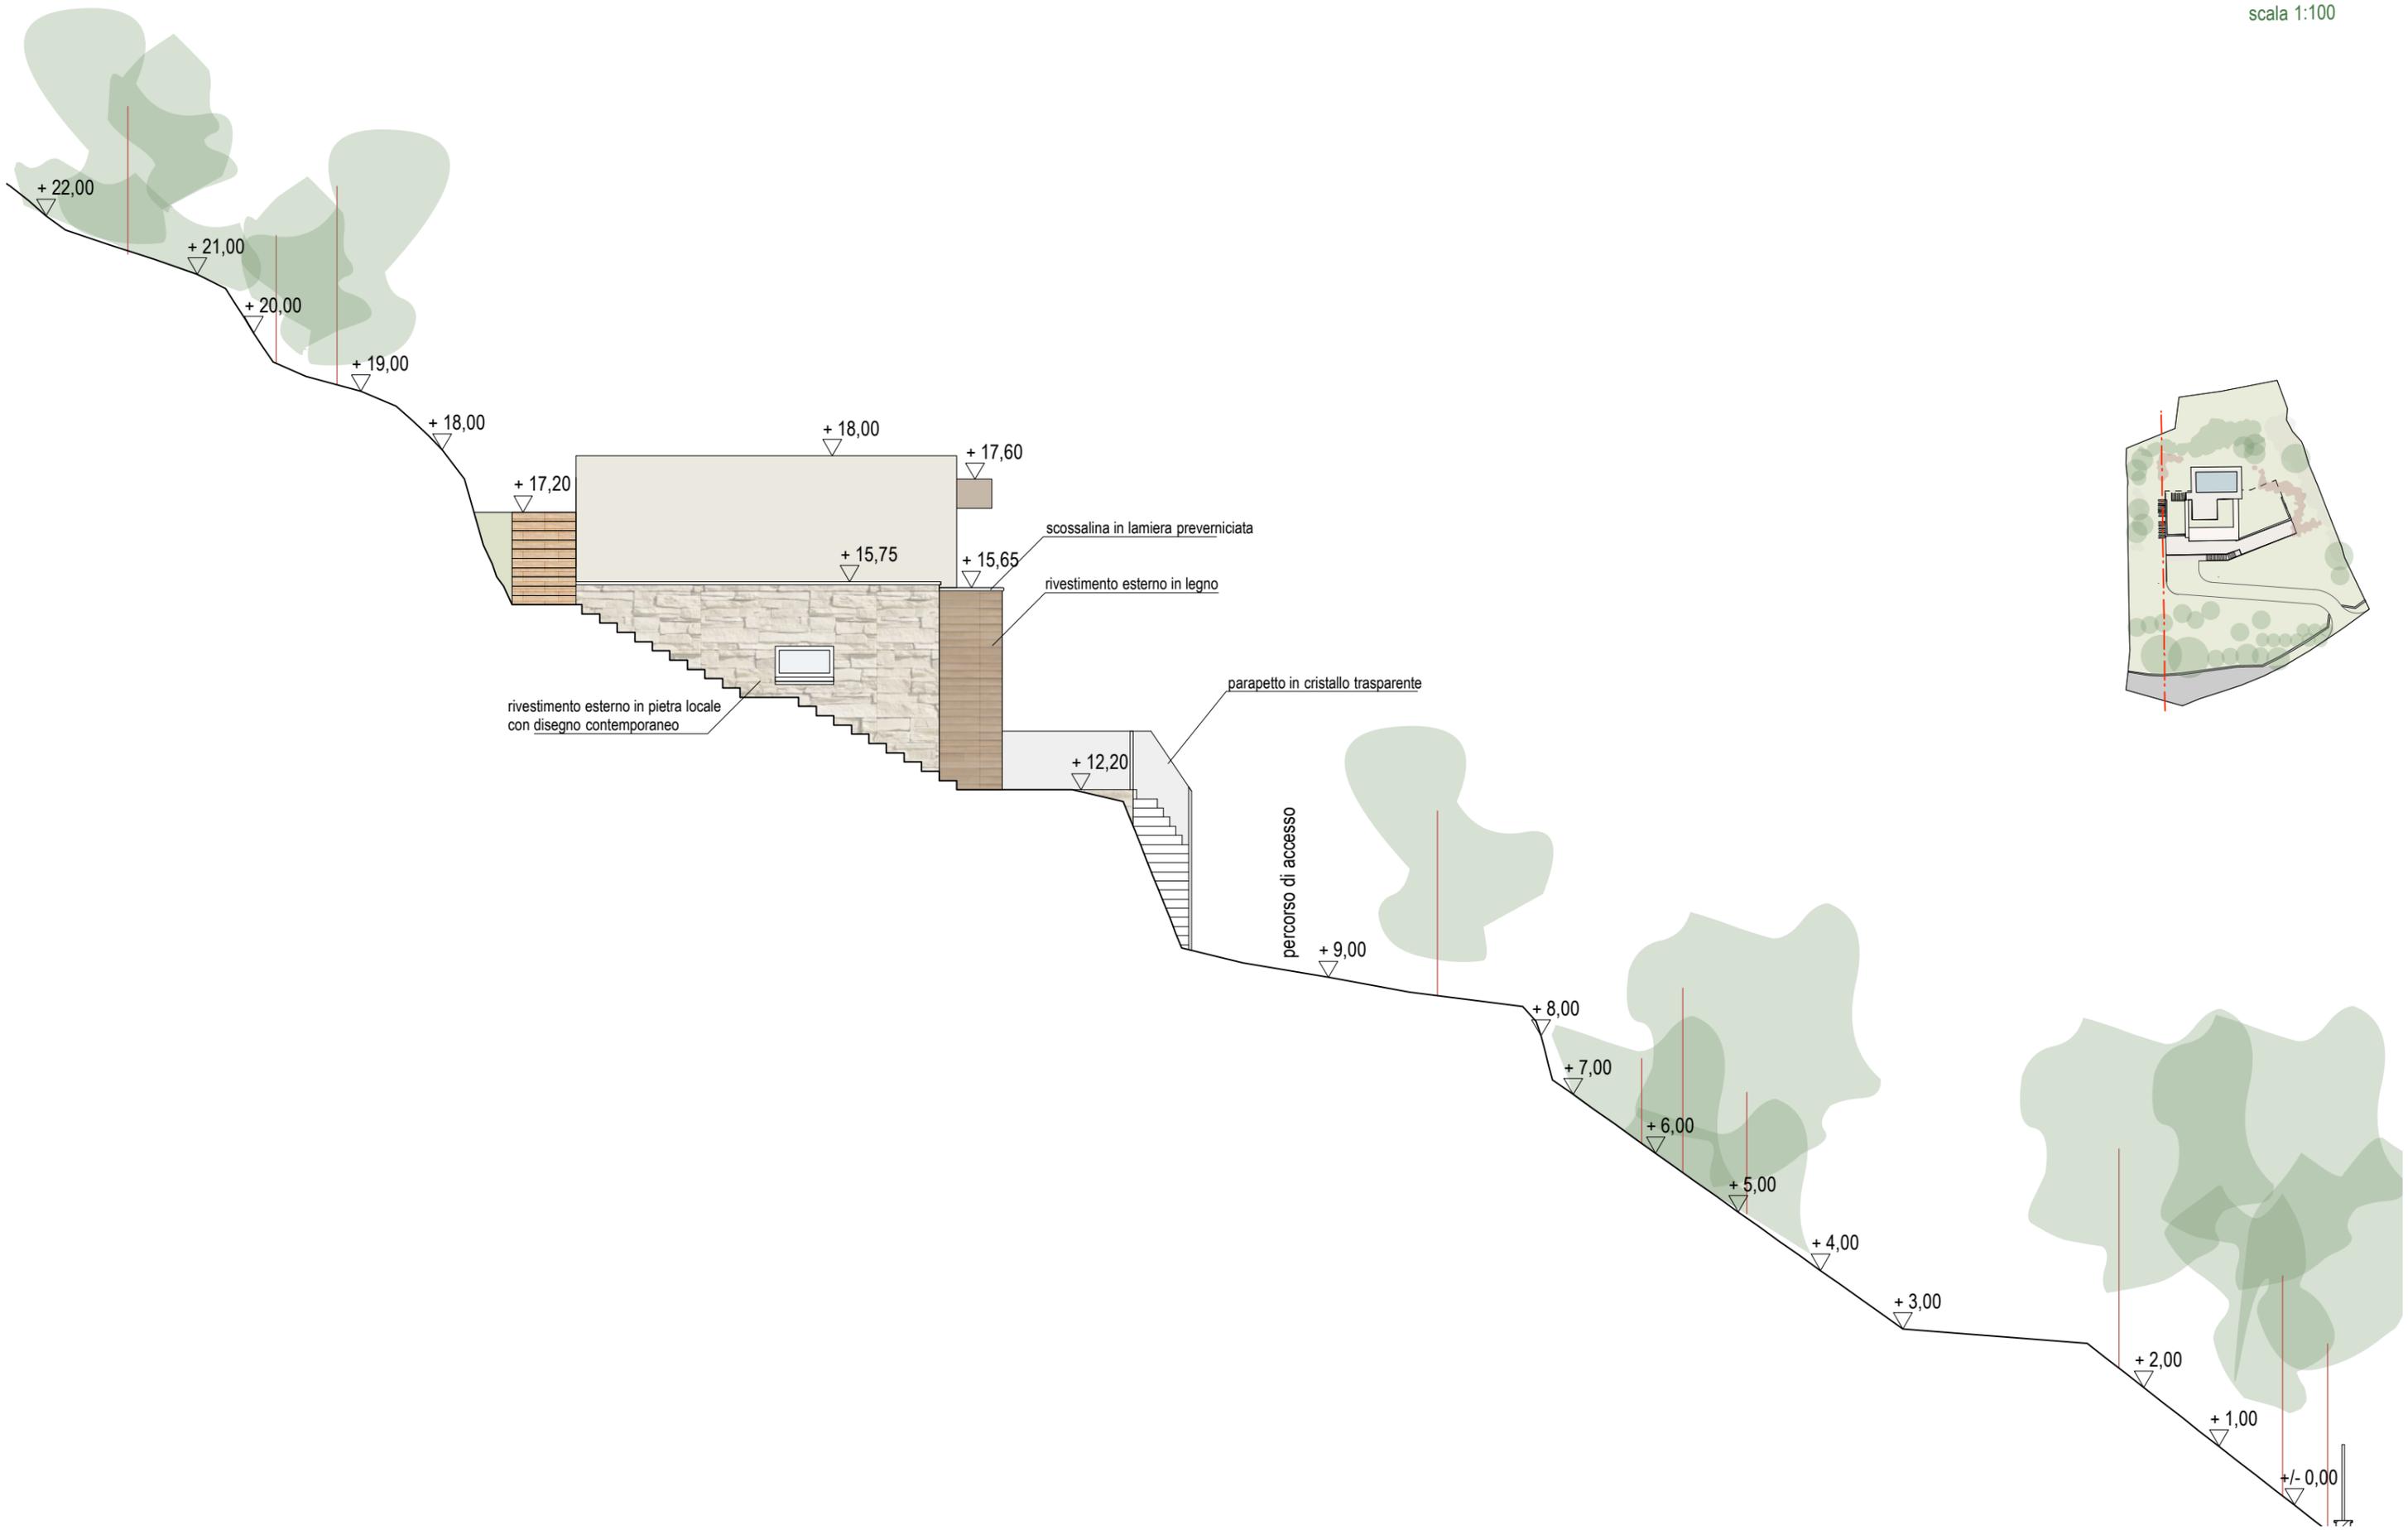


SEZIONE B-B

scala 1:100

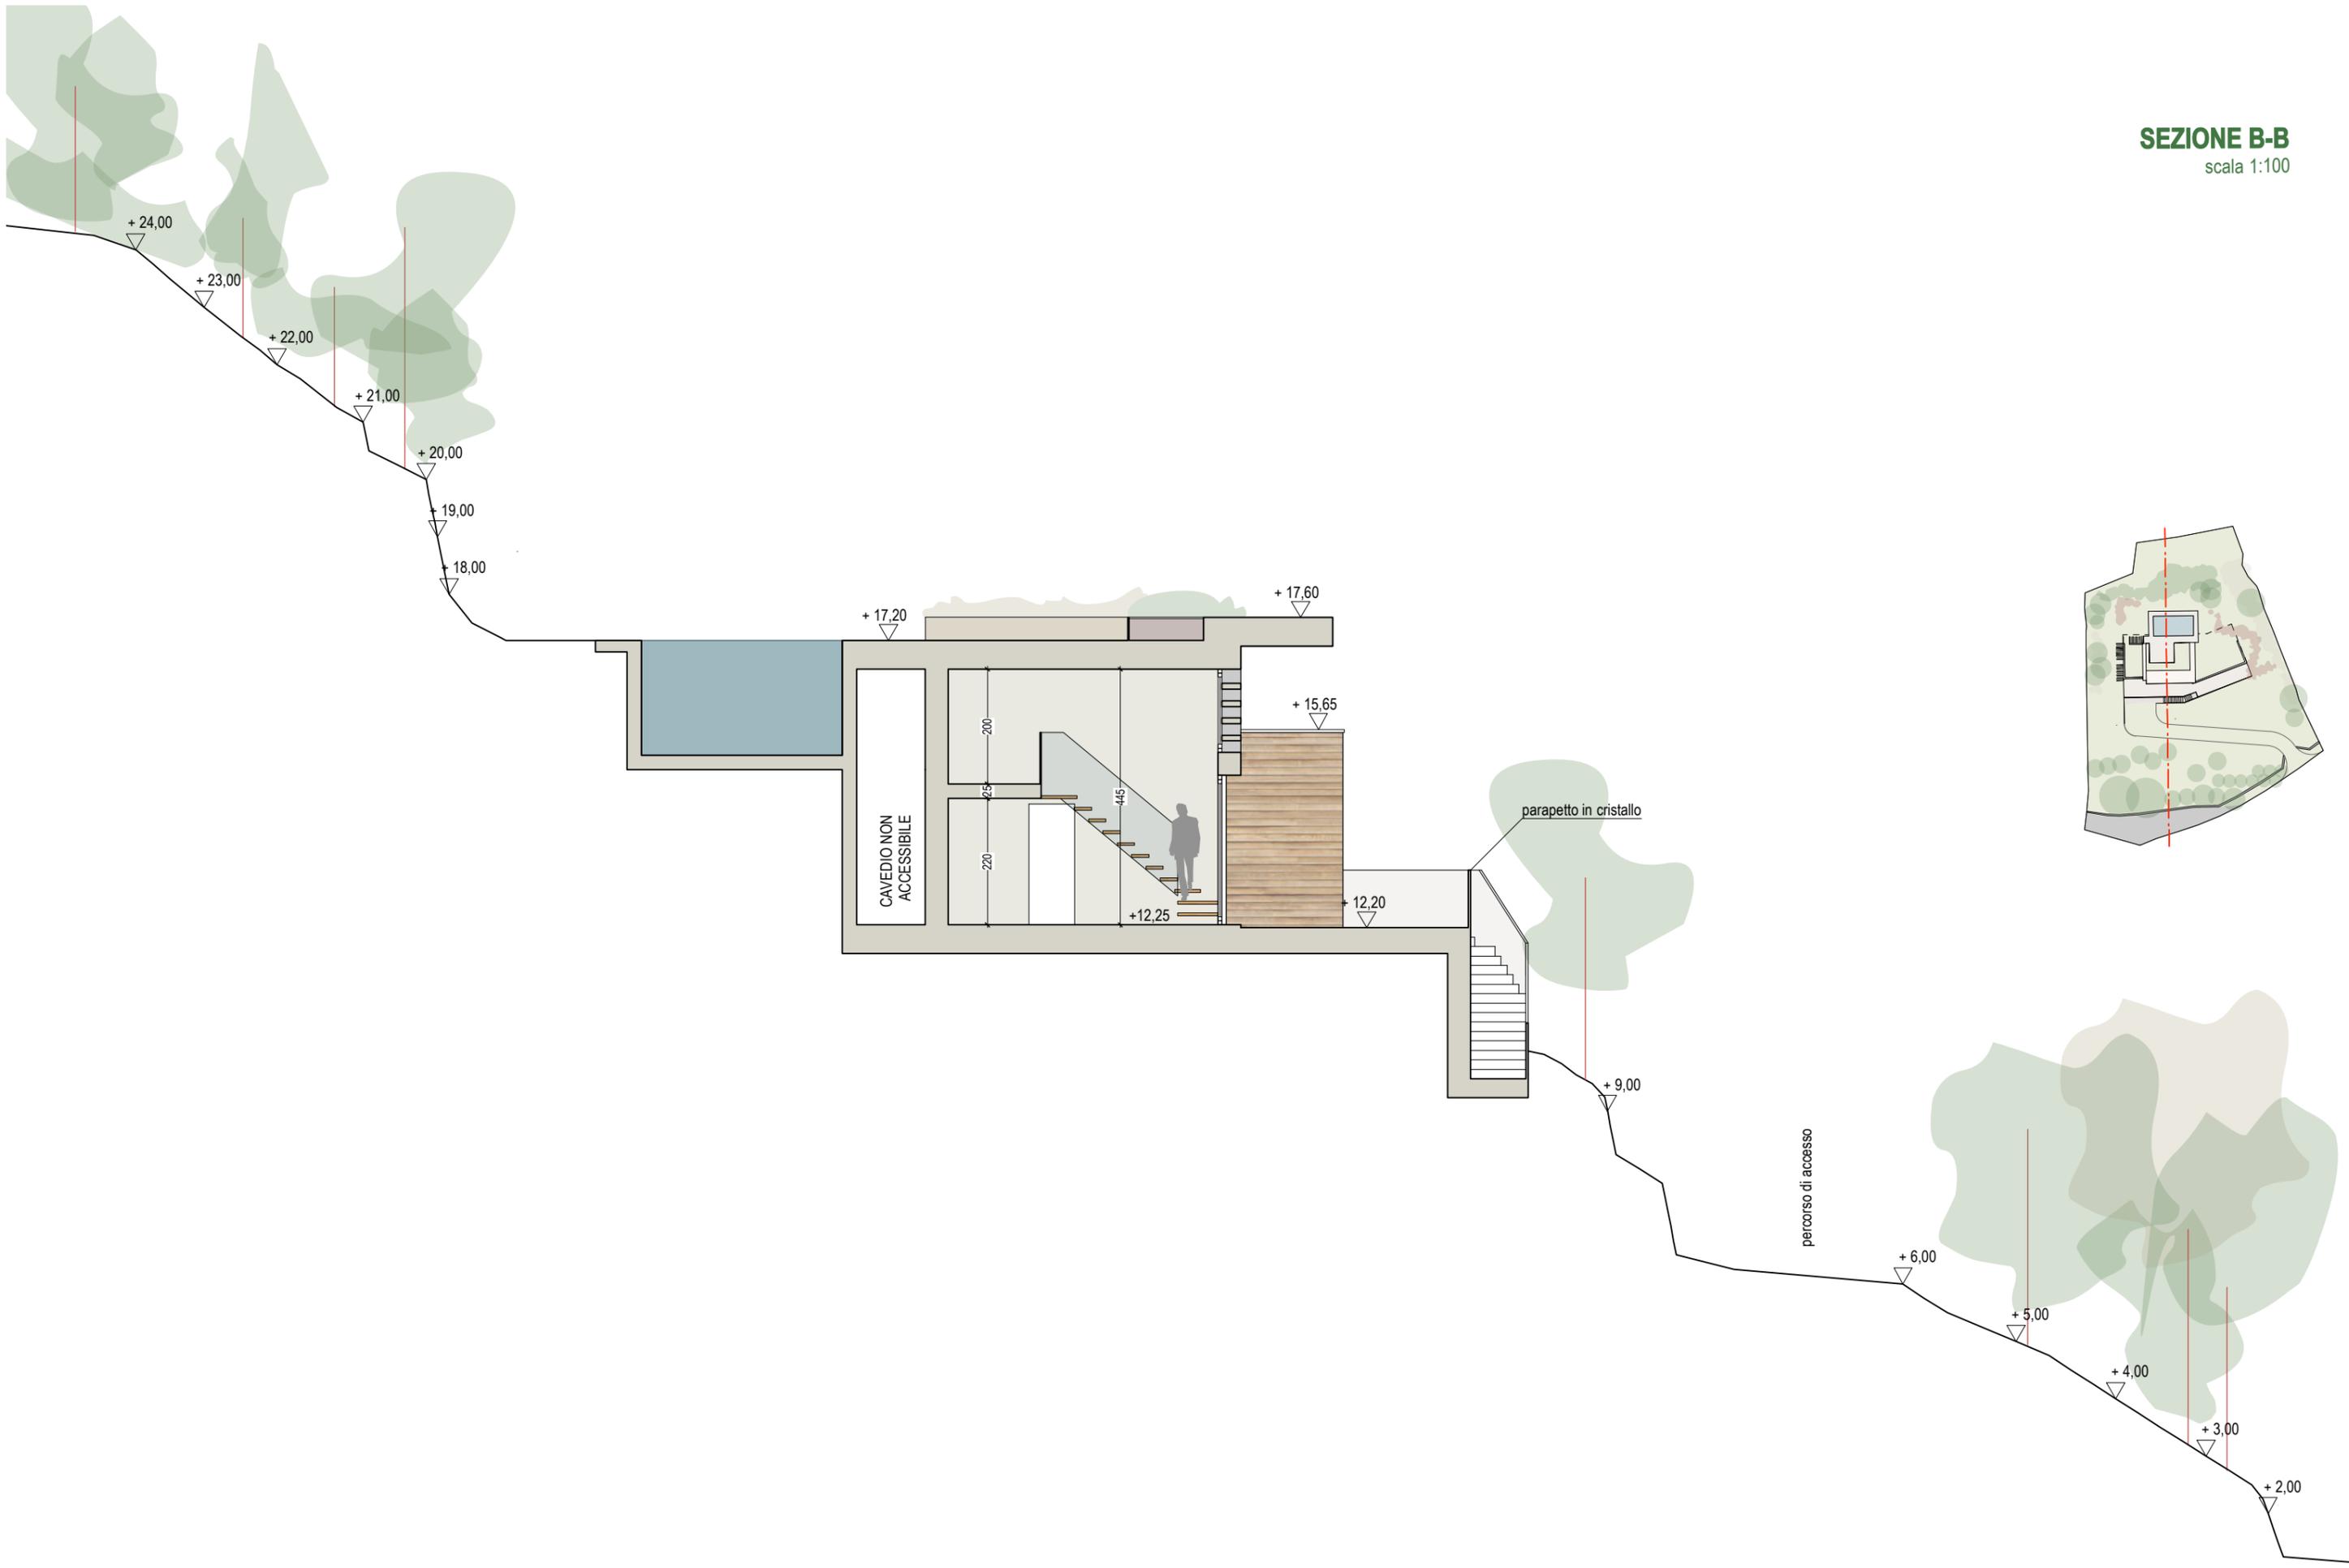

PROSPETTO NORD

scala 1:100

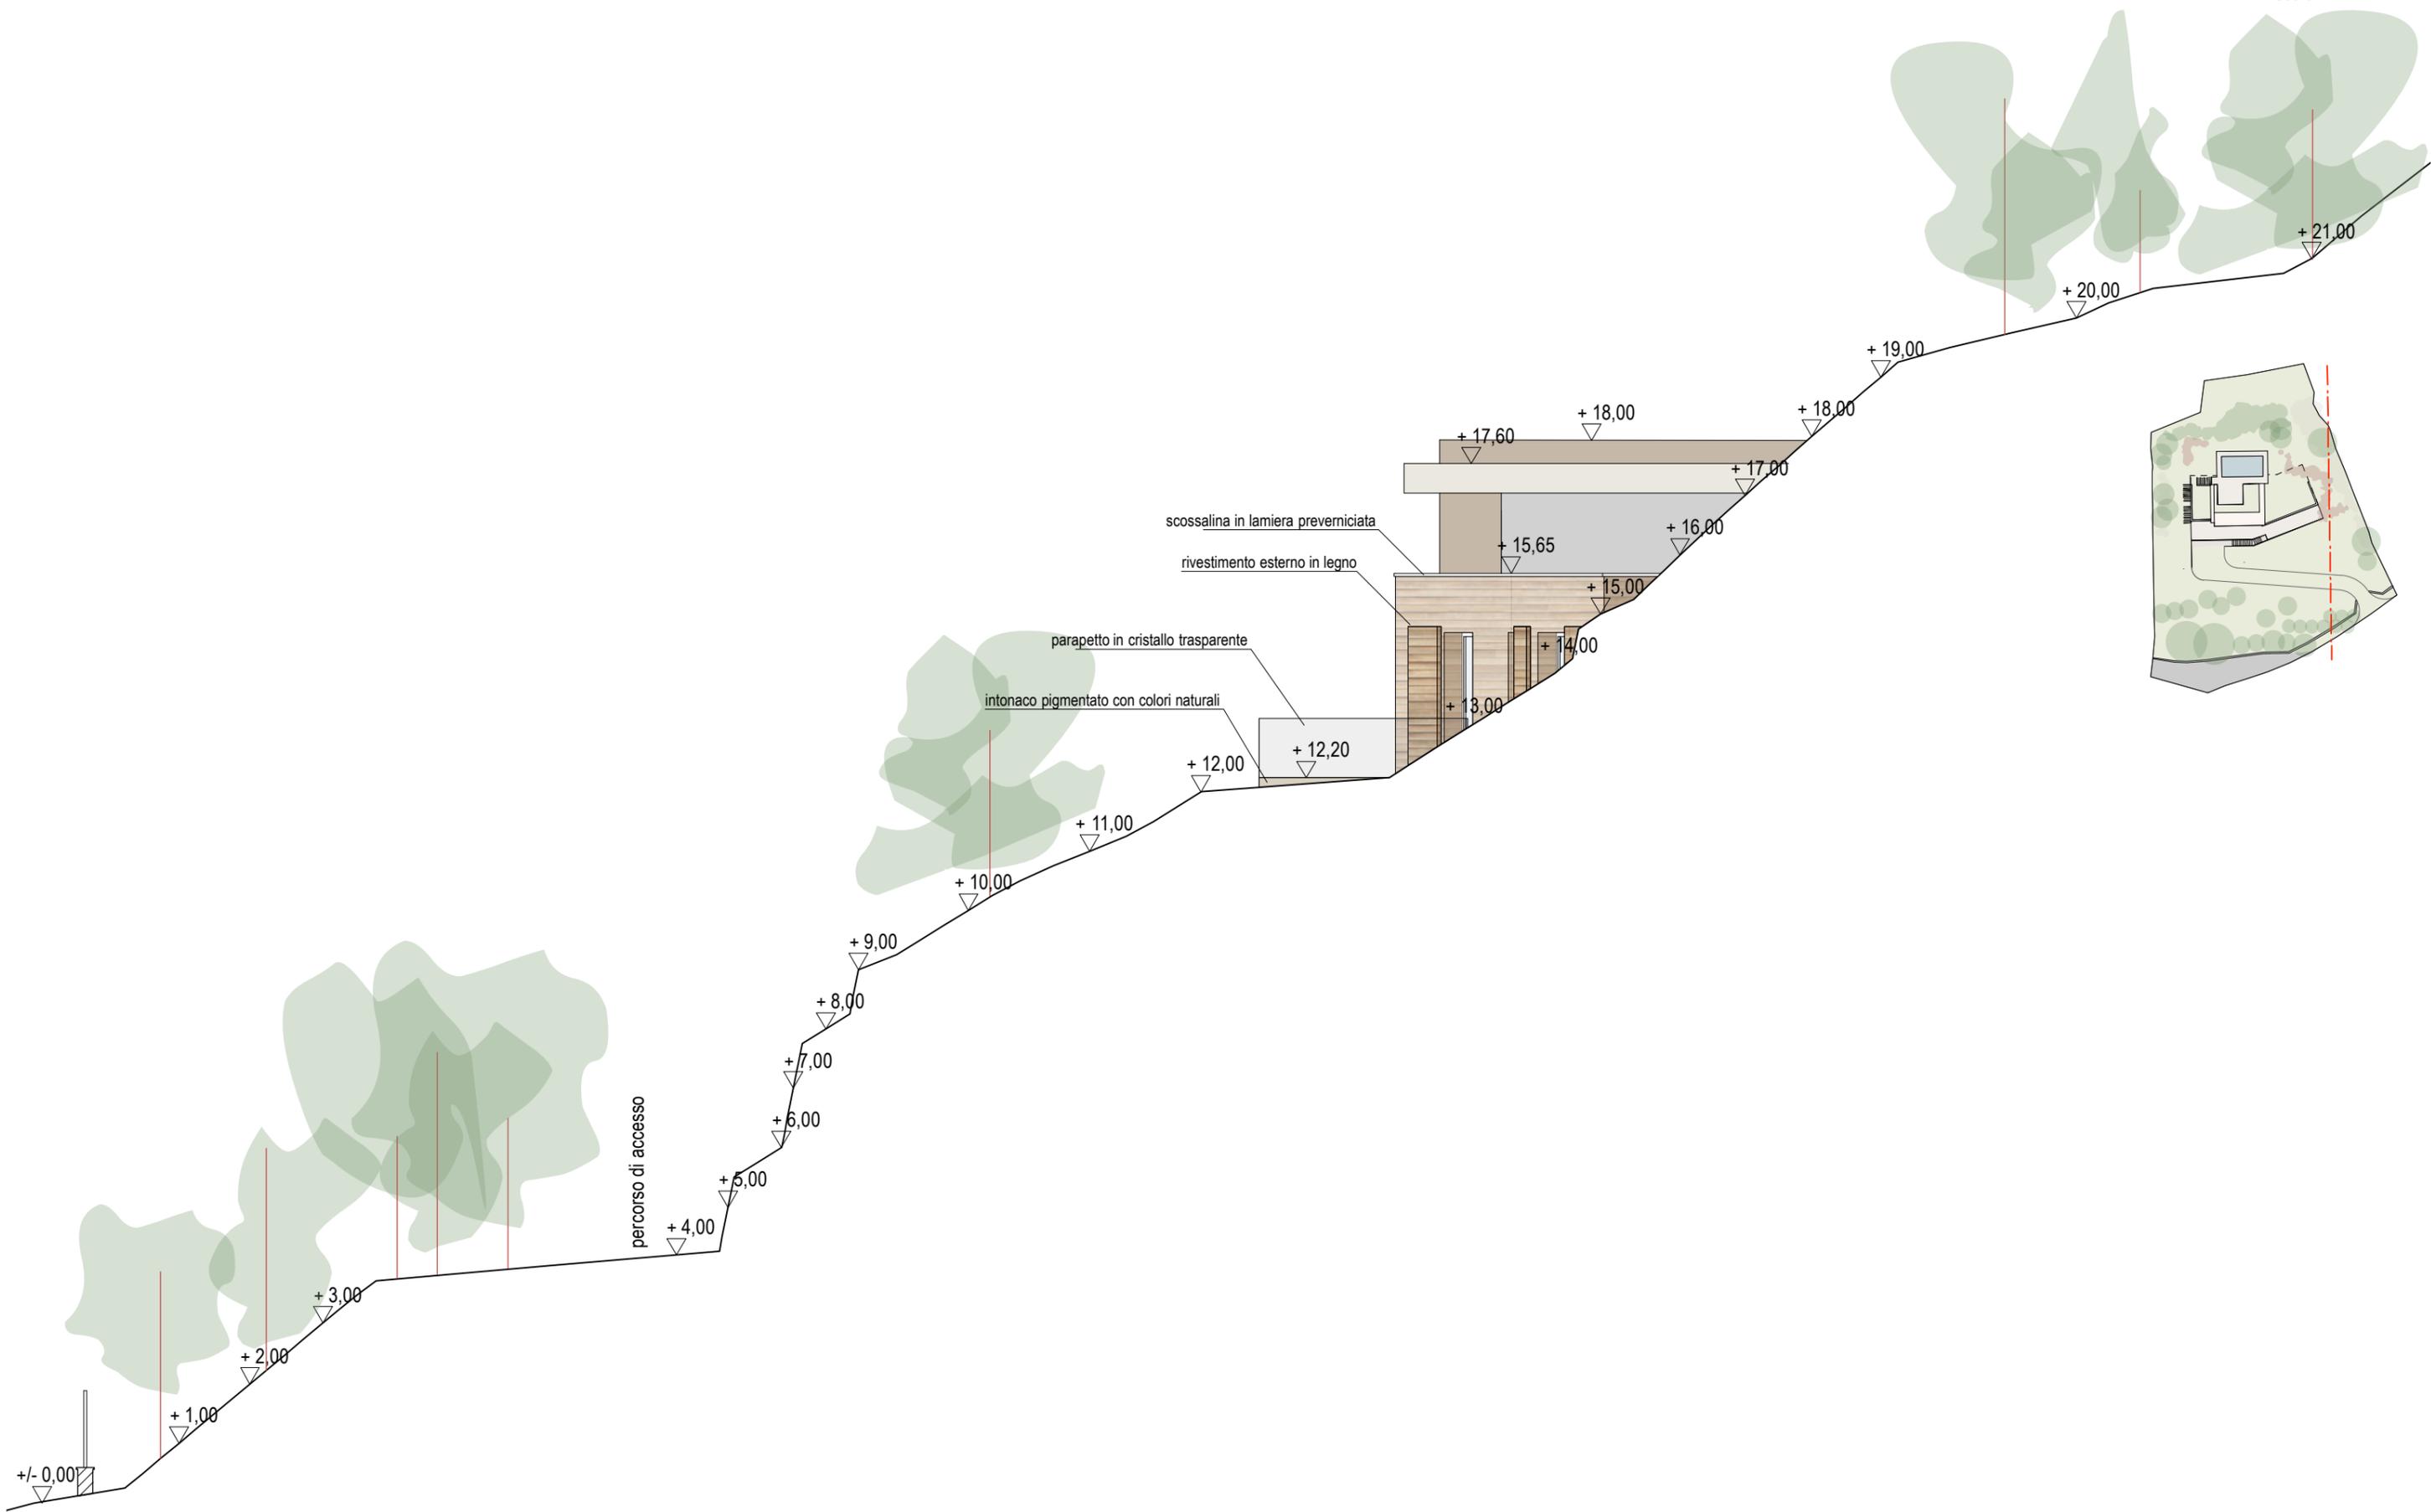

PROGETTO PRECEDENTE



PROGETTO ATTUALE



PROGETTO PRECEDENTE



PROGETTO ATTUALE




PROGETTO PRECEDENTE




PROGETTO ATTUALE



PROGETTO PRECEDENTE

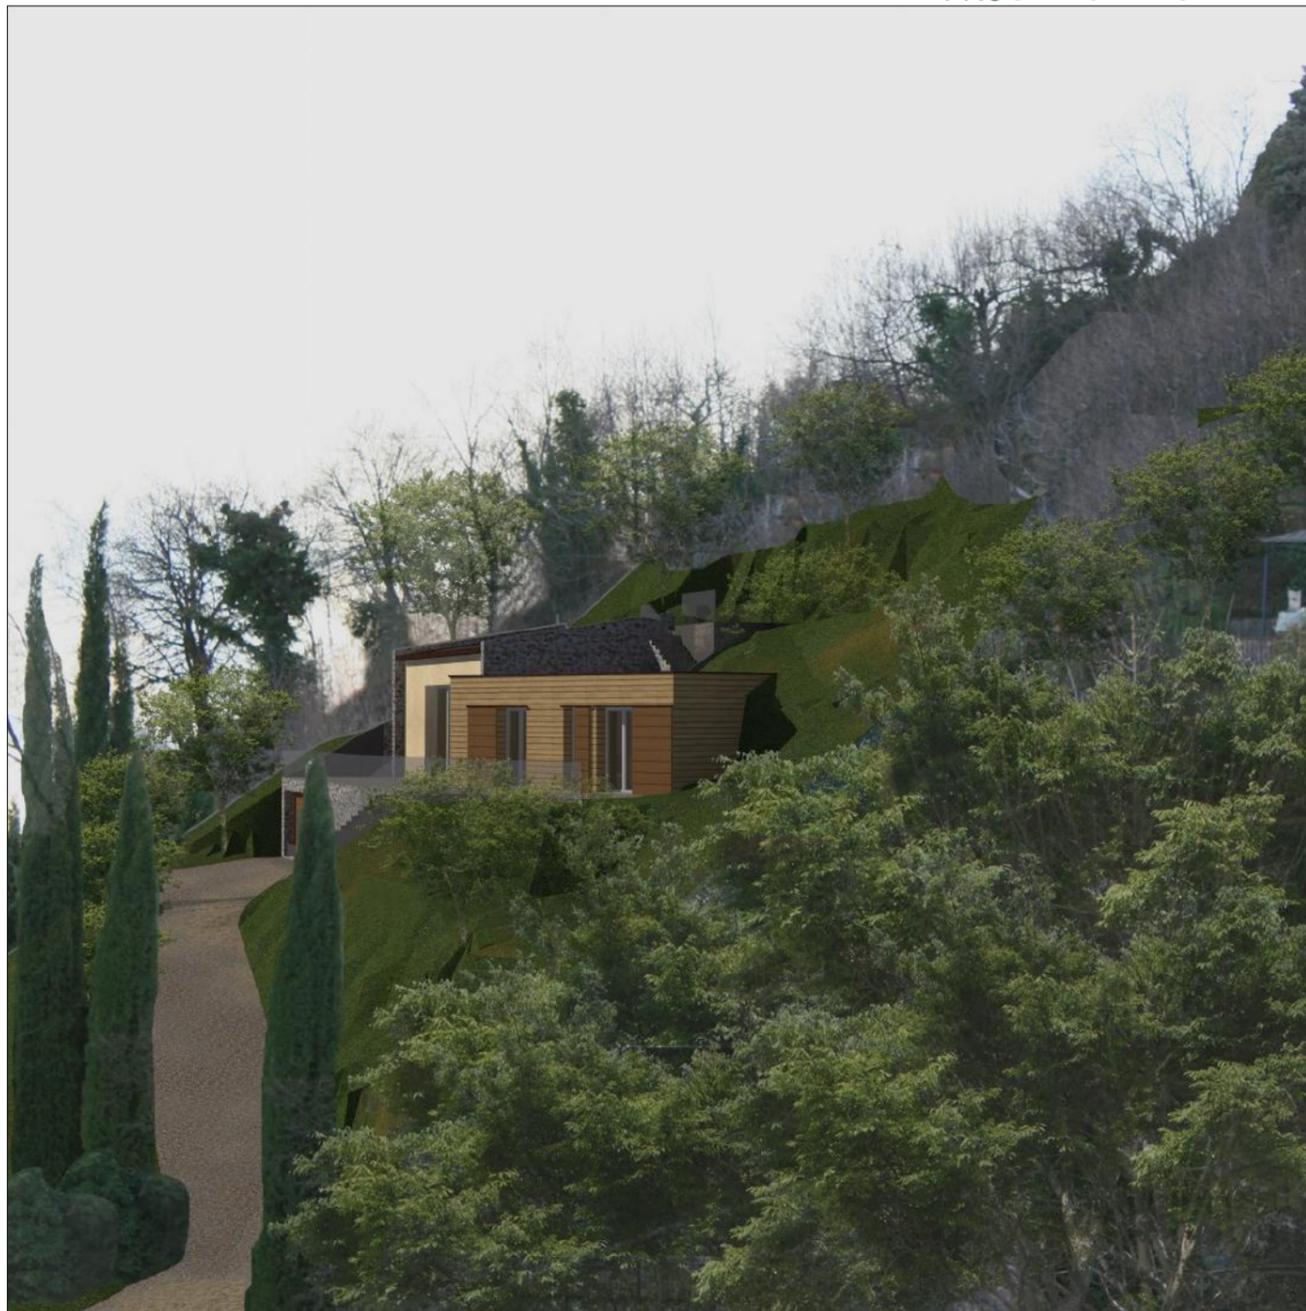

PROGETTO ATTUALE

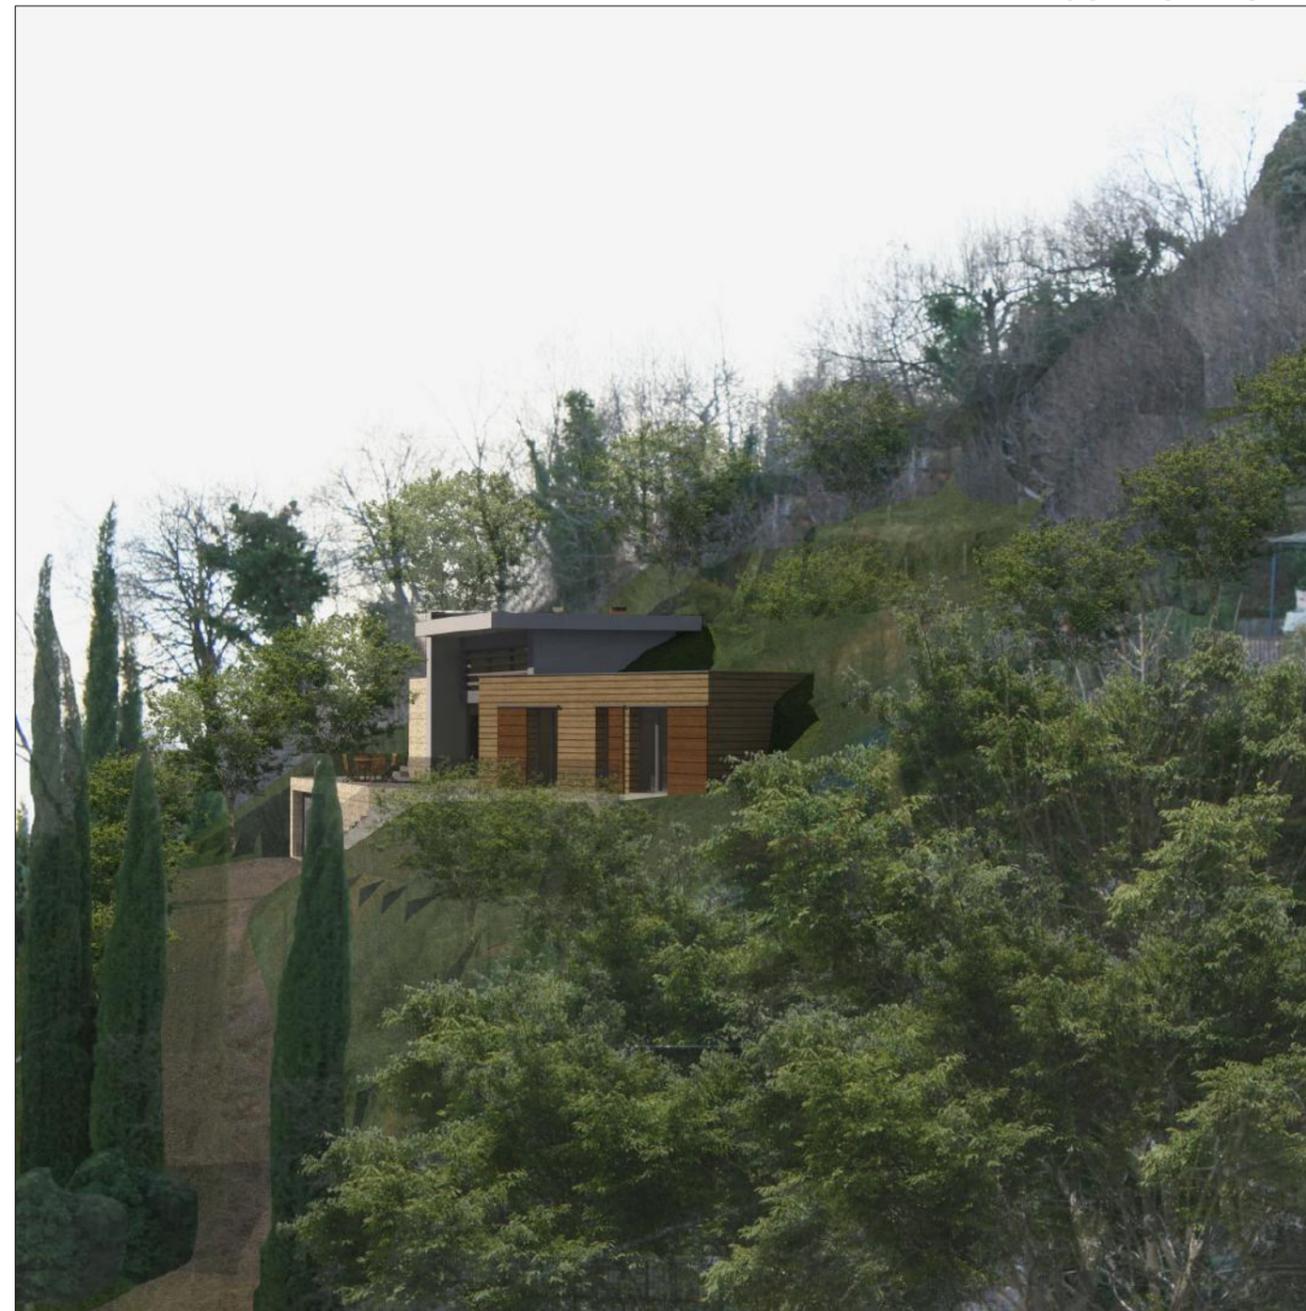

PROGETTO PRECEDENTE



PROGETTO ATTUALE



PROGETTO PRECEDENTE



PROGETTO ATTUALE

